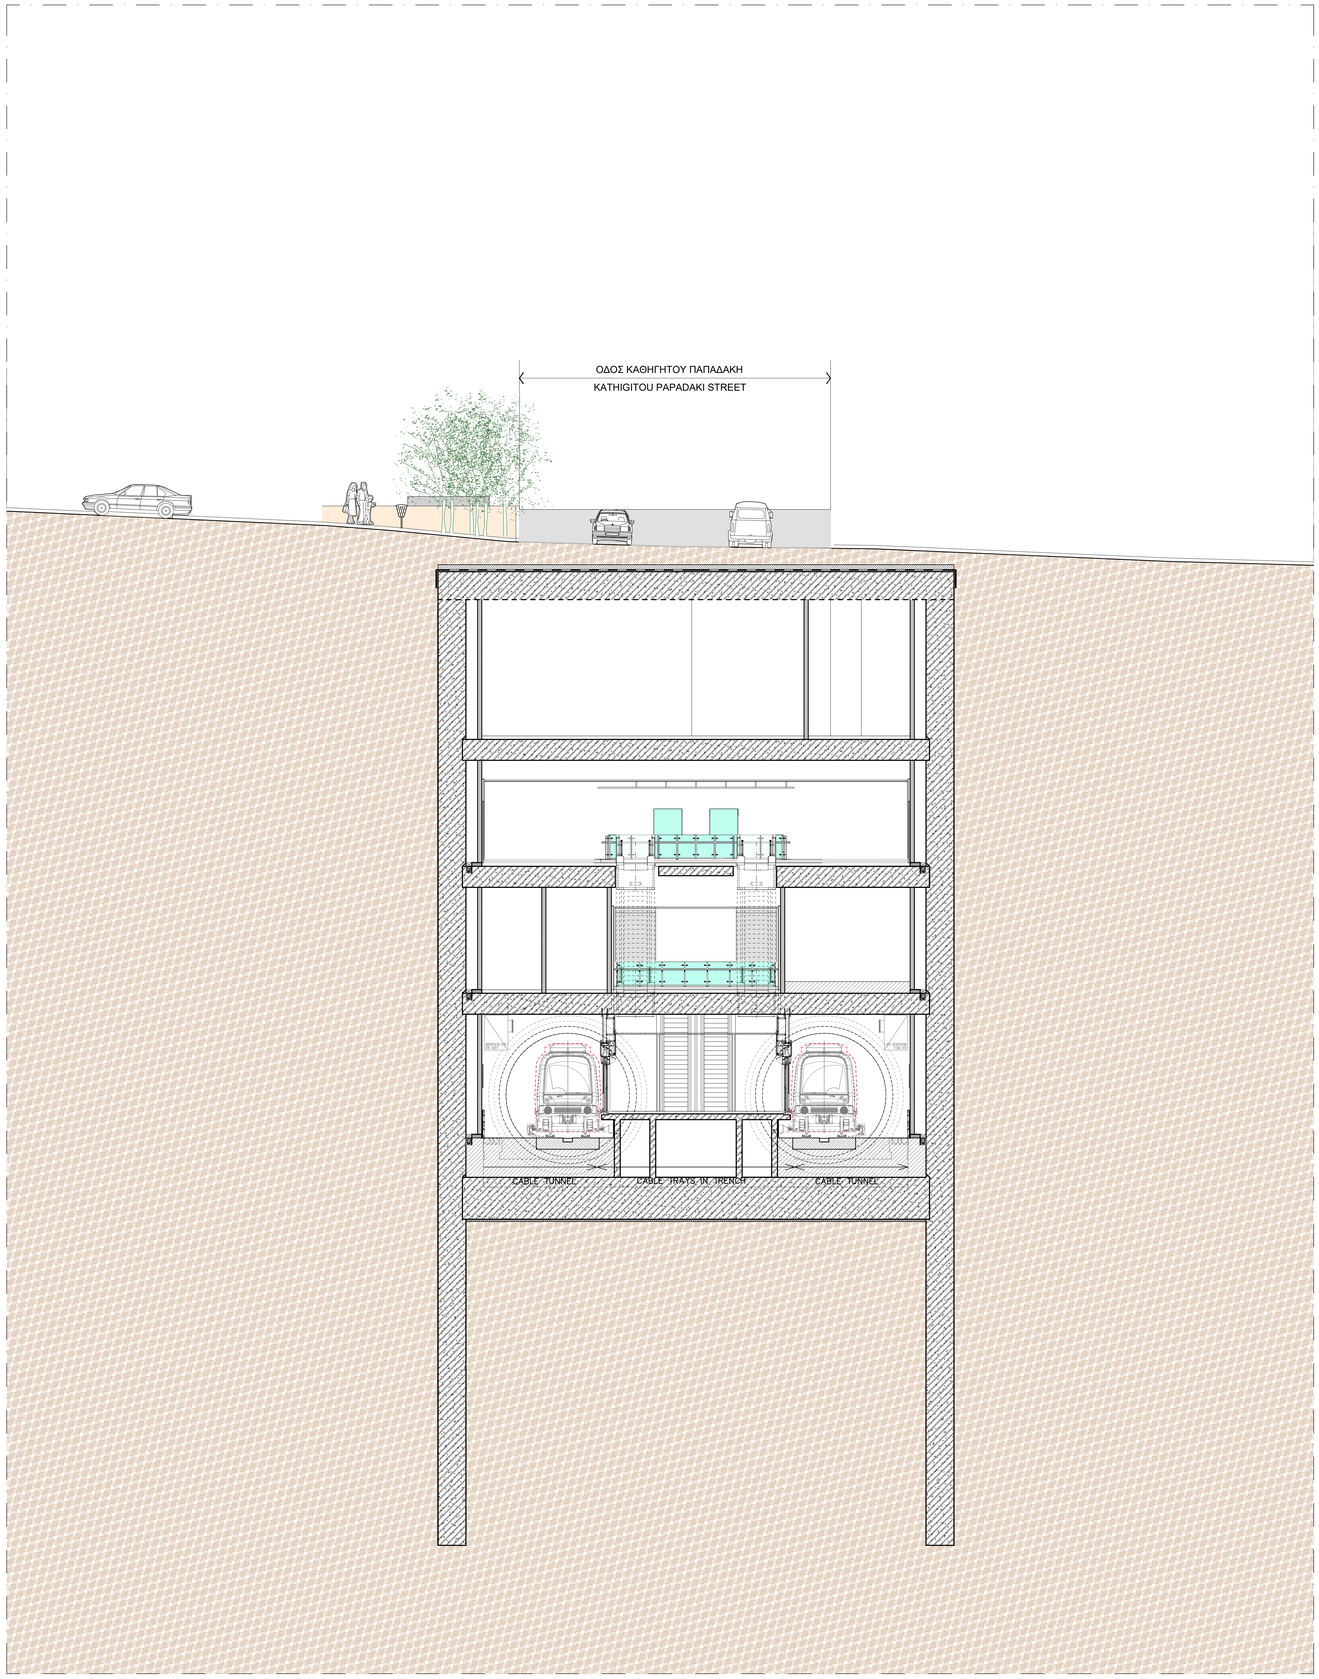
ΟΔΟΣ ΚΑΘΗΓΗΤΟΥ ΠΑΠΑΔΑΚΗ
KATHIGITOU PAPADAKI STREET
CABLE TUNNEL
CABLE TRAYS IN TRENCH
CABLE TUNNEL