



ΠΕΡΙΜΕΤΡΙΚΗ ΟΔΟΣ ΑΜΑΞΟΣΤΑΣΙΟΥ

Ερυθρά  
Φυσικό έδαφος

Κλίμακα μήκων 1: 500  
Κλίμακα υψών 1: 50

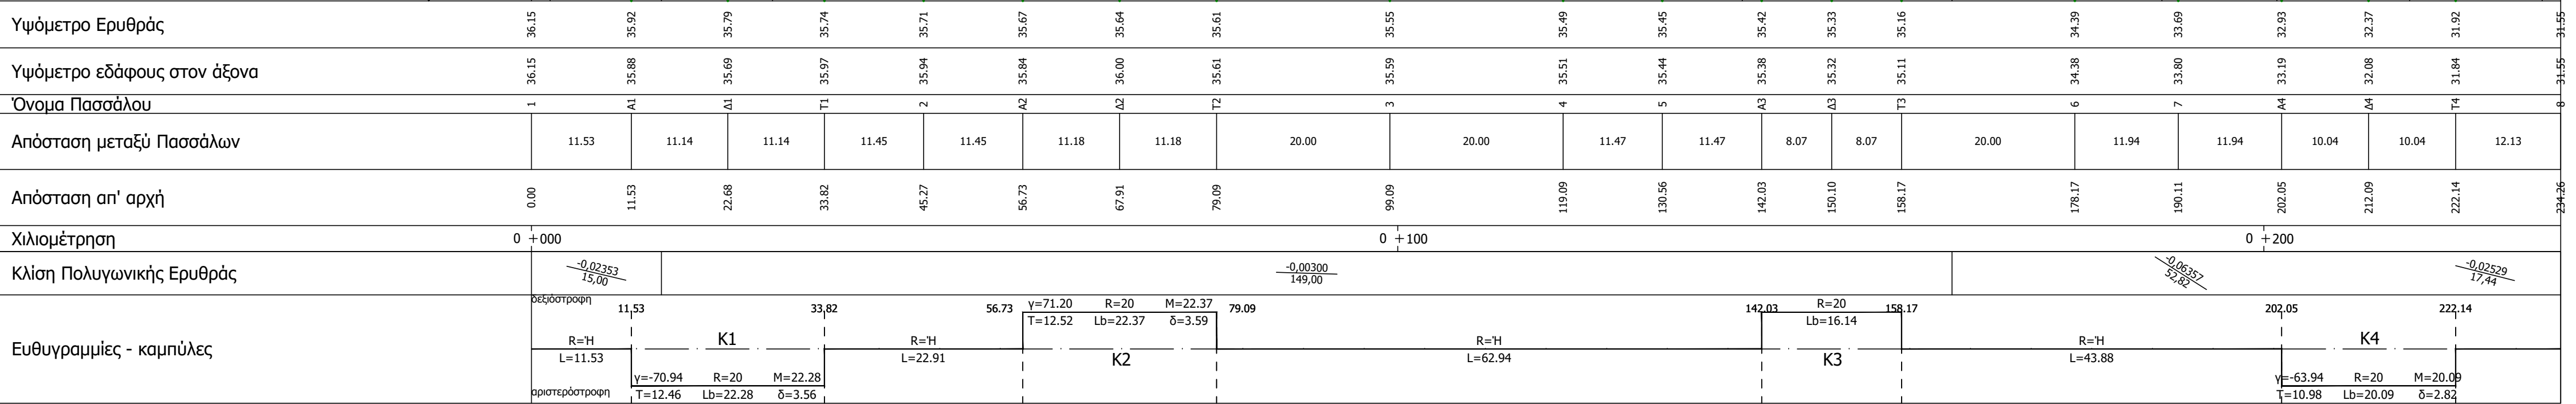

D									
C									
B									
A									
ANAS REV.	ΗΜΕΡΟΜΗΝΙΑ DATE	Α.Μ.Κ. DRAWN	Α.Μ.Κ. DESIGNED BY	ΕΛΕΓΧ. CHK	ΟΝΟΜΑ/NAME ΕΓΚΡΙΘΗΚΕ / APPROVED	ΥΠΟΓΡ./SIGN	ΠΡΩΤΗ ΕΚΔΟΣΗ / FIRST ISSUE	ΠΕΡΙΓΡΑΦΗ / DESCRIPTION	
 ΑΤΤΙΚΟ ΜΕΤΡΟ Α.Ε.							ΤΡΑΜ ΑΘΗΝΑΣ ATHENS TRAM		
ΕΠΕΚΤΑΣΗ ΑΜΑΞΟΣΤΑΣΙΟΥ ΤΡΑΜ ΣΤΟ ΕΛΛΗΝΙΚΟ							ΣΥΜΒΑΣΗ: RFP-360/19 ΟΡΙΣΤΙΚΗ ΜΕΛΕΤΗ		
EXTENSION OF THE TRAMWAY DEPOT IN ELLINIKO							CONTRACT: RFP-360/19 GENERAL FINAL DESIGN		
ΤΙΤΛΟΣ / TITLE									
ΜΗΚΟΤΟΜΗ ΠΕΡΙΜΕΤΡΙΚΗΣ ΟΔΟΥ ΑΜΑΞΟΣΤΑΣΙΟΥ DEPOT PERIMETER ROAD VERTICAL ALIGNMENT									
ΑΡΙΘΜΟΣ ΣΧΕΔΙΟΥ / DRAWING NUMBER				ΚΙΜΑΚΙΑ / SCALE		ΗΜΕΡΟΜΗΝΙΑ / DATE		ΣΕΛΙΔΑ / SHEET NO	
S3GFDRCIVARALLVE001A				1:500/1:50		ΣΕΠΤΕΜΒΡΙΟΣ 2019		1 of 1	
ΑΡΧΙΤΕΚΤΟΝΙΚΟ / FILENAME				S3GFDRCIVARALLVE001A.dwg					
ΠΑΡΑΤΟΧΗ / ISSUED BY						ΓΕΩΡΓΙΟΣ / ACCEPTED			
ΑΤΤΙΚΟ ΜΕΤΡΟ Α.Ε.									
ΑΤΤΙΚΟ ΜΕΤΡΟ Α.Ε.						ΥΠΟΓΡΑΦΗ / SIGNATURE			
						ΗΜΕΡΟΜΗΝΙΑ / DATE			