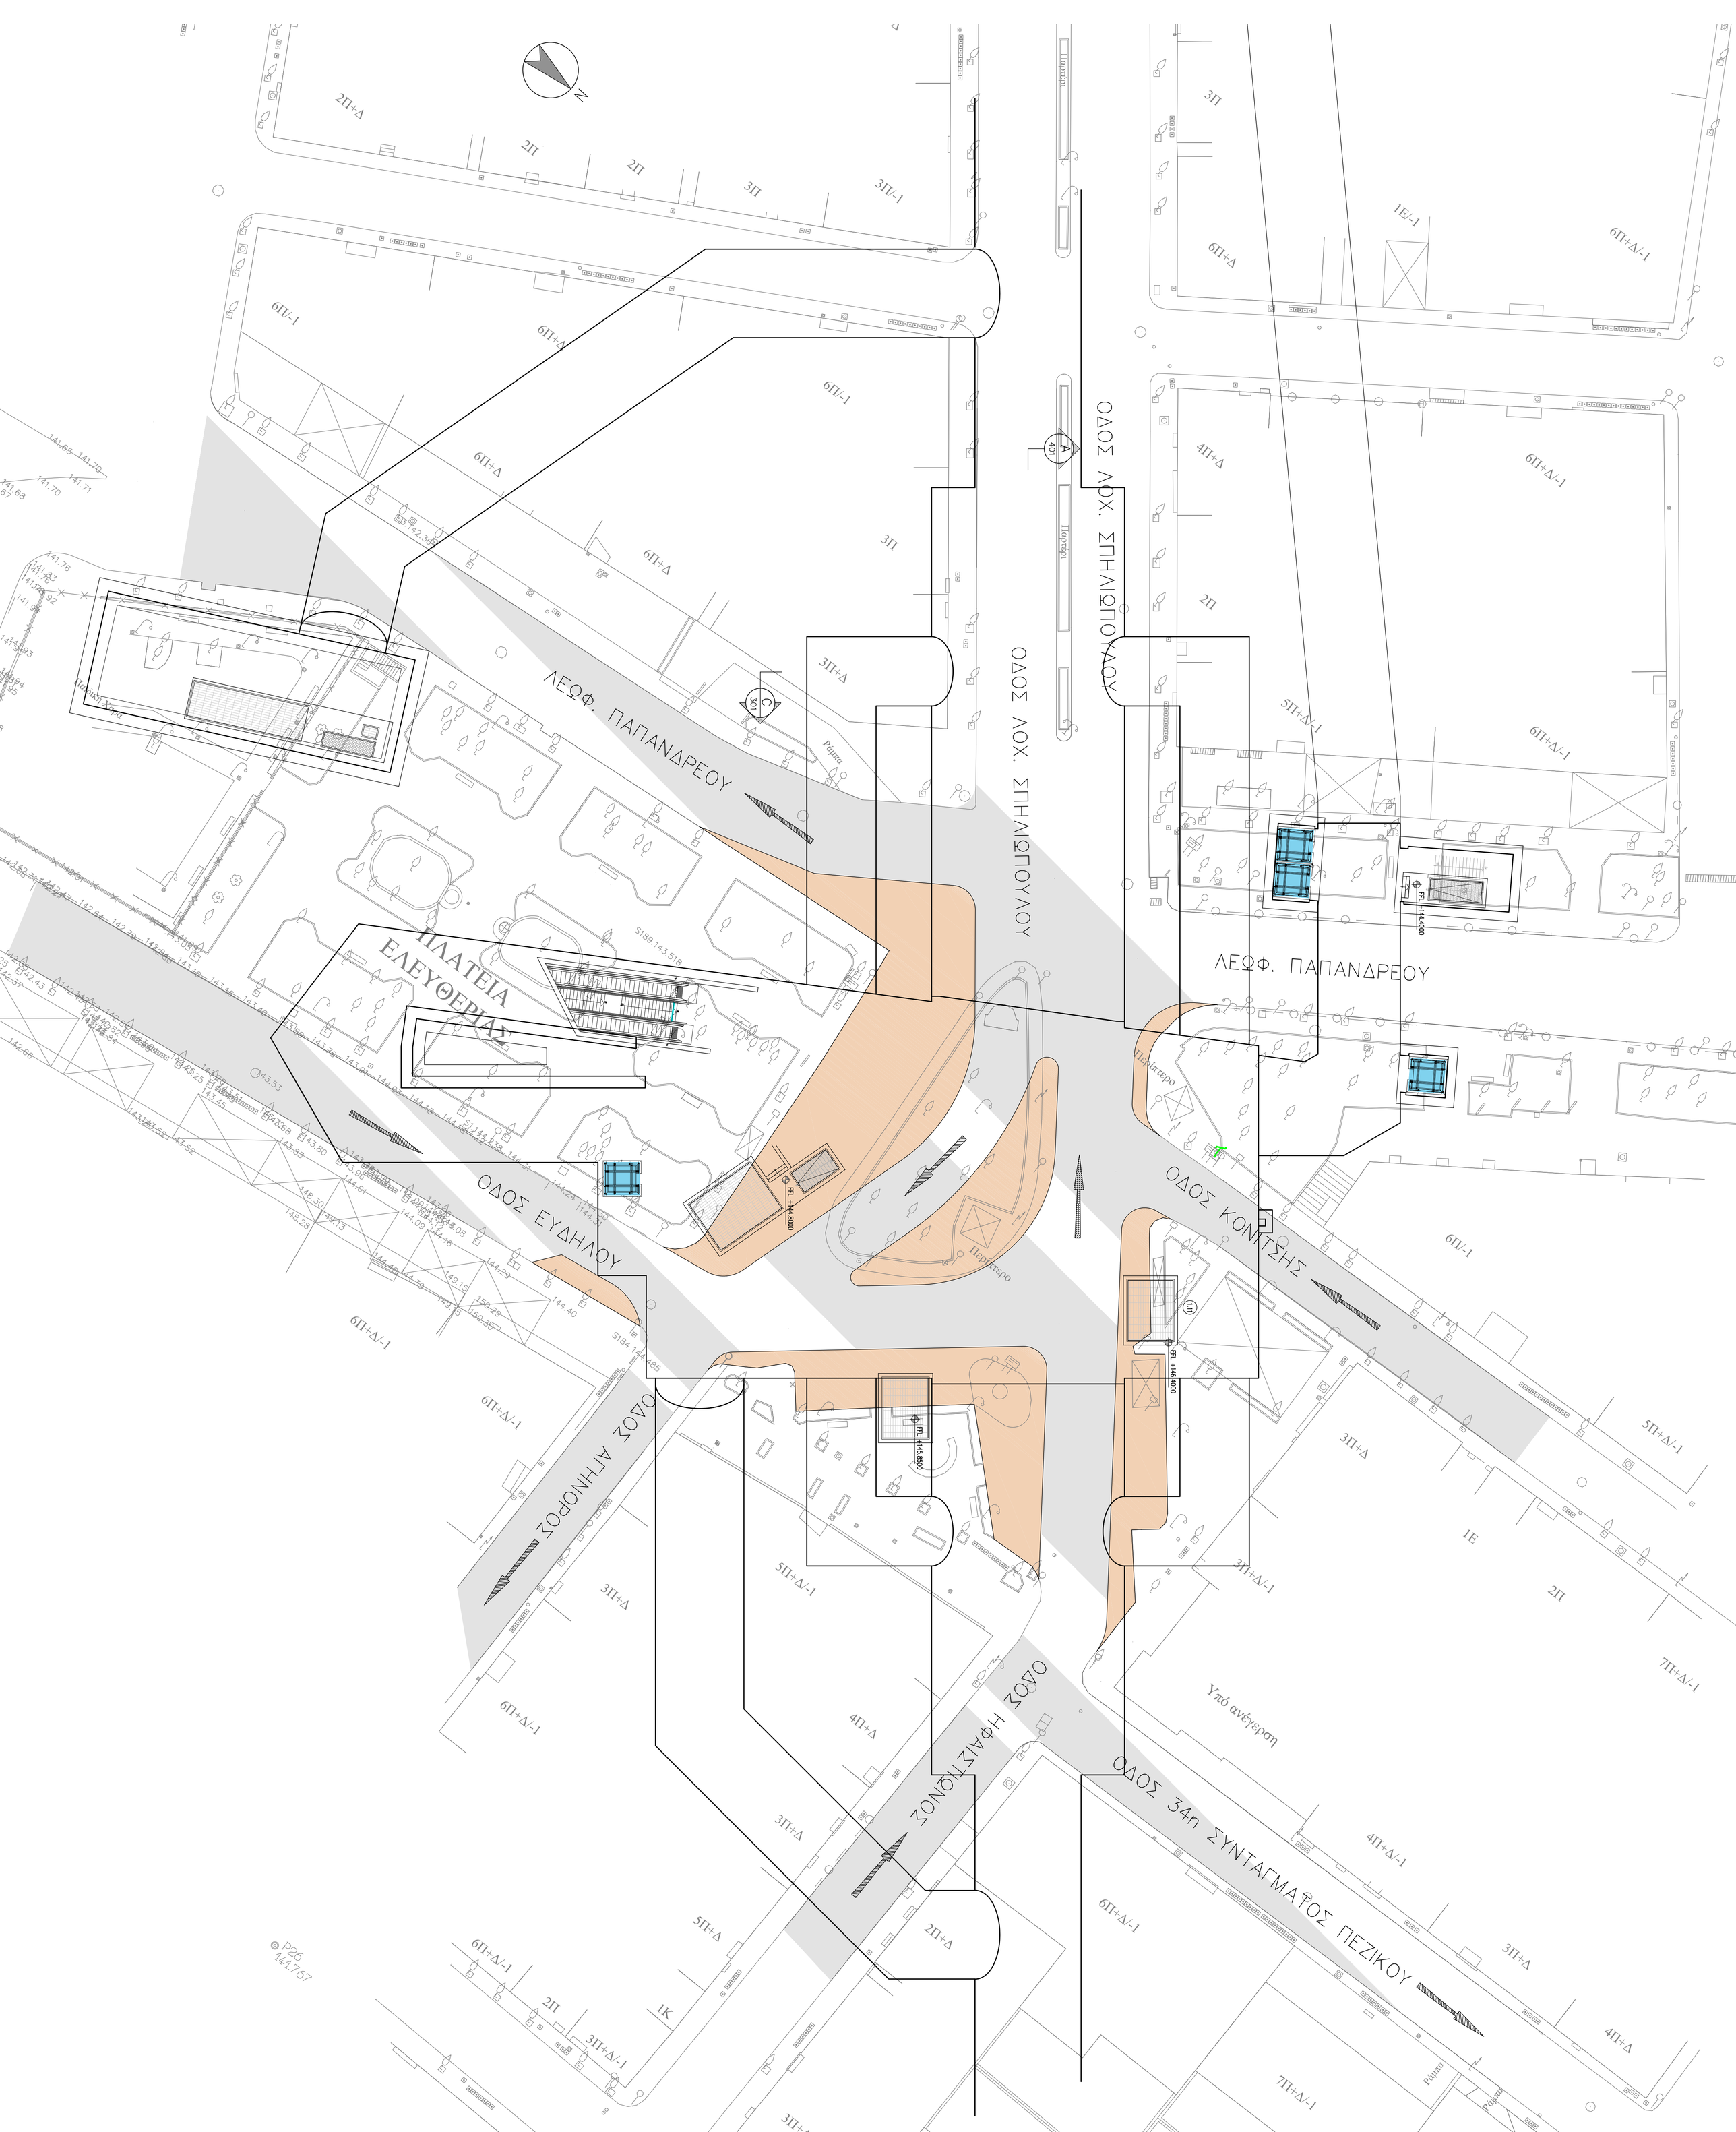

ΛΕΩΦ. ΠΑΠΑΝΔΡΕΟΥ
ΟΔΟΣ ΛΟΧ. ΣΠΗΛΙΩΠΟΥΛΟΥ
ΟΔΟΣ ΛΟΧ. ΣΠΗΛΙΩΠΟΥΛΟΥ
ΠΛΑΤΕΙΑ ΕΛΕΥΘΕΡΙΑΣ
ΟΔΟΣ ΕΥΔΗΛΟΥ
ΟΔΟΣ ΚΟΝΙΤΣΗΣ
ΟΔΟΣ ΑΓΗΝΟΡΟΣ
ΟΔΟΣ ΗΦΑΙΣΤΙΩΝΟΣ
ΟΔΟΣ 34η ΣΥΝΤΑΓΜΑΤΟΣ ΠΕΖΙΚΟΥ
Περίπτερο
Υπό ανέγερση