


ΑΜΑΙΟΣΤΑΣΙΟ ΕΘΕΛ

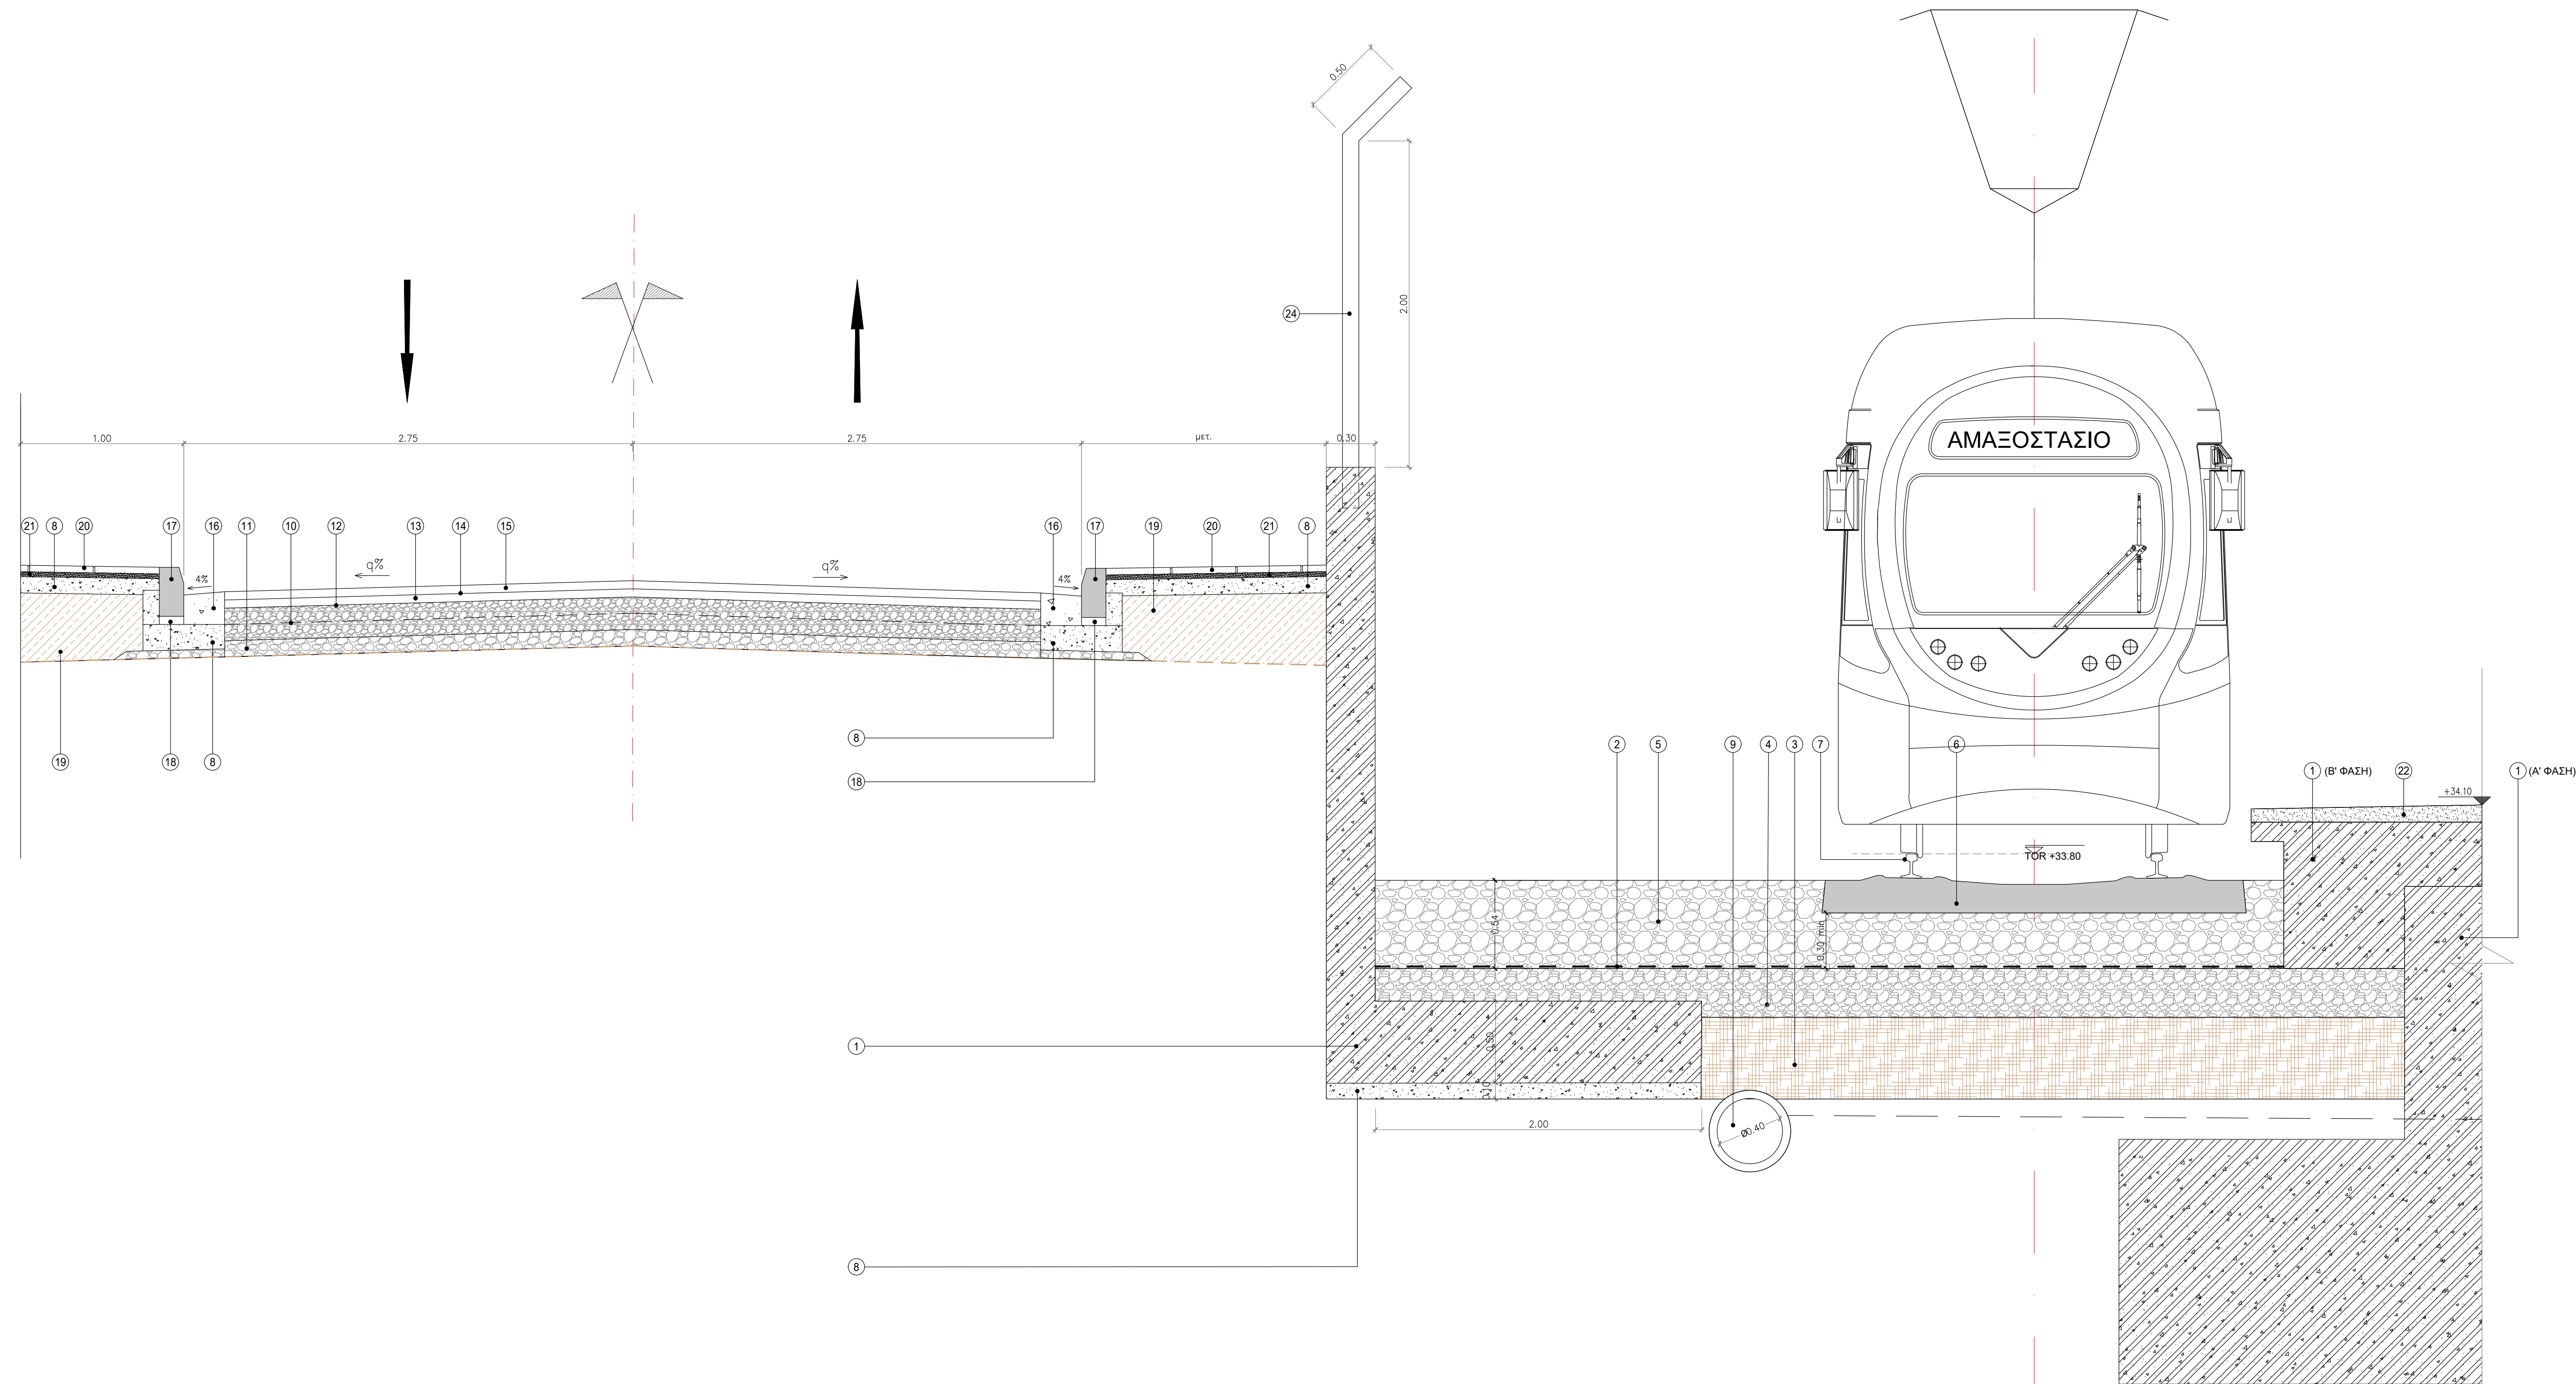

ΥΠΟΜΝΗΜΑ

1. ΟΠΙΣΘΙΜΟ ΣΚΥΡΩΜΕΝΑ C30/37
2. ΓΕΥΥΘΑΙΜΑ
3. ΣΤΡΩΣΗ ΥΠΟΒΑΣΗΣ ΤΡΟΧΟΔΟΜΟΥ (SUBGRADE)
4. ΣΤΡΩΣΗ ΒΑΣΗΣ ΤΡΟΧΟΔΟΜΟΥ (BLANKET)
5. ΕΡΜΑ (ΣΚΥΡΩΜΑ)
6. ΣΤΡΩΤΗΡΑΣ ΣΚΥΡΩΜΕΜΑΤΟΣ
7. ΣΙΔΗΡΟΤΡΟΧΙΑ
8. ΣΚΥΡΩΜΕΝΑ C12/15
9. ΑΡΧΙΤΕΚΤΟΝΙΚΟΣ ΑΓΩΓΟΣ
10. ΣΤΡΩΣΗ ΒΑΣΗΣ (2x10cm)
11. ΣΤΡΩΣΗ ΕΔΡΑΣΗΣ (ΥΠΟΒΑΣΗ)
12. ΑΣΦΑΛΤΙΚΗ ΠΡΟΕΠΑΛΕΙΗ
13. ΑΣΦΑΛΤΙΚΗ ΣΤΡΩΣΗ ΒΑΣΗΣ (5cm)
14. ΑΣΦΑΛΤΙΚΗ ΣΥΓΚΟΛΛΗΤΙΚΗ ΕΠΑΛΕΙΗ
15. ΑΣΦΑΛΤΙΚΗ ΣΤΡΩΣΗ ΚΥΚΛΟΦΟΡΙΑΣ (5cm)
16. ΣΚΥΡΩΜΕΝΑ C16/20
17. ΠΡΟΚΑΤΕΓΕΥΜΕΝΟ ΚΡΑΣΙΔΕΛΟ ΔΙΑΣΤΑΣΕΩΝ 15x30x100cm
18. ΤΙΜΕΝΟΚΟΝΙΑΜΑ ΕΔΡΑΣΗΣ ΚΡΑΣΙΔΕΛΟΥ
19. ΥΛΙΚΟ ΕΠΙΧΩΜΑΤΟΣ ΠΕΔΩΔΟΜΟΥ
20. ΠΛΑΚΕΣ ΠΕΔΩΔΟΜΟΥ
21. ΑΣΒΕΣΤΟΚΟΝΙΑΜΑ ΕΔΡΑΣΕΩΣ ΠΛΑΚΟΣΤΡΩΣΗΣ ΠΛΑΧΥΣ 0,02m
22. ΤΙΜΕΝΟΚΟΝΙΑ ΡΥΞΕΩΣ
23. ΤΙΜΕΝΟΚΟΝΙΑ ΕΠΙΧΩΜΑΤΟΣ 4x4x4x3,3m, ΜΕ ΟΡΘΟΣΤΑΤΕΣ 40x4x4 / 2,50u.
24. ΥΛΙΚΟ ΕΠΙΧΩΜΑΤΟΣ

D									
C									
B									
A	K.M./E.K.	A.M.K./Δ.A.	A.P.						
ANAL. REV.	HΜΕΡΩΝΙΑ DATE	ΣΧΕΔ. DRAWN	ΜΕΛΕΤΗΤΗΣ DESIGNED BY	ΕΛΕΓΧ. CHK	ΟΝΟΜΑ/NAME	ΥΠΟΥΡΓ./SYND	ΠΡΩΤΗ ΕΚΔΟΣΗ / FIRST ISSUE	ΠΕΡΙΓΡΑΦΗ / DESCRIPTION	
 ATTIKO METRO A.E.							ΤΡΑΜ ΑΘΗΝΑΣ ATHENS TRAM		
ΕΠΕΚΤΑΣΗ ΑΜΑΙΩΣΤΑΣΙΟΥ ΤΡΑΜ ΣΤΟ ΕΛΛΗΝΙΚΟ  EXTENSION OF THE TRAMWAY DEPOT IN ELLINIKO						ΣΥΜΒΑΣΗ: RFP-360/19 ΟΡΙΣΤΙΚΗ ΜΕΛΕΤΗ  CONTRACT: RFP-360/19 GENERAL FINAL DESIGN			
ΤΙΤΛΟΣ / TITLE									
ΤΟΜΗ Α-Α ΠΕΡΙΜΕΤΡΙΚΗΣ ΟΔΟΥ ΑΜΑΙΩΣΤΑΣΙΟΥ DEPOT PERIMETER ROAD SECTION A-A									
ΑΡΙΘΜΟΣ ΣΧΕΔΙΟΥ / DRAWING NUMBER						ΚΑΛΩΣΙΑ / SCALE	ΗΜΕΡΩΝΙΑ / DATE	ΣΕΛΙΔΑ / SHEET No	
S3GFDDRALNARALLTY001A						1:20	ΣΕΠΤΕΜΒΡΙΟΣ 2019	1 of 1	
ΠΑΡΑΓΩΓΗ / ISSUED BY						ΑΡΙΘΡΟΣ / FILENAME			
ATTIKO METRO A.E.						S3GFDDRALNARALLTY001A.dwg			
						ΕΞΕΦΗΡΙΝΕ / ACCEPTED			
ATTIKO METRO A.E.						ΥΠΟΥΡΓΗ / SIGNATURE			
						ΗΜΕΡΩΝΙΑ / DATE			