



ΑΜΑΙΟΣΤΑΣΙΟ ΕΘΕΛ

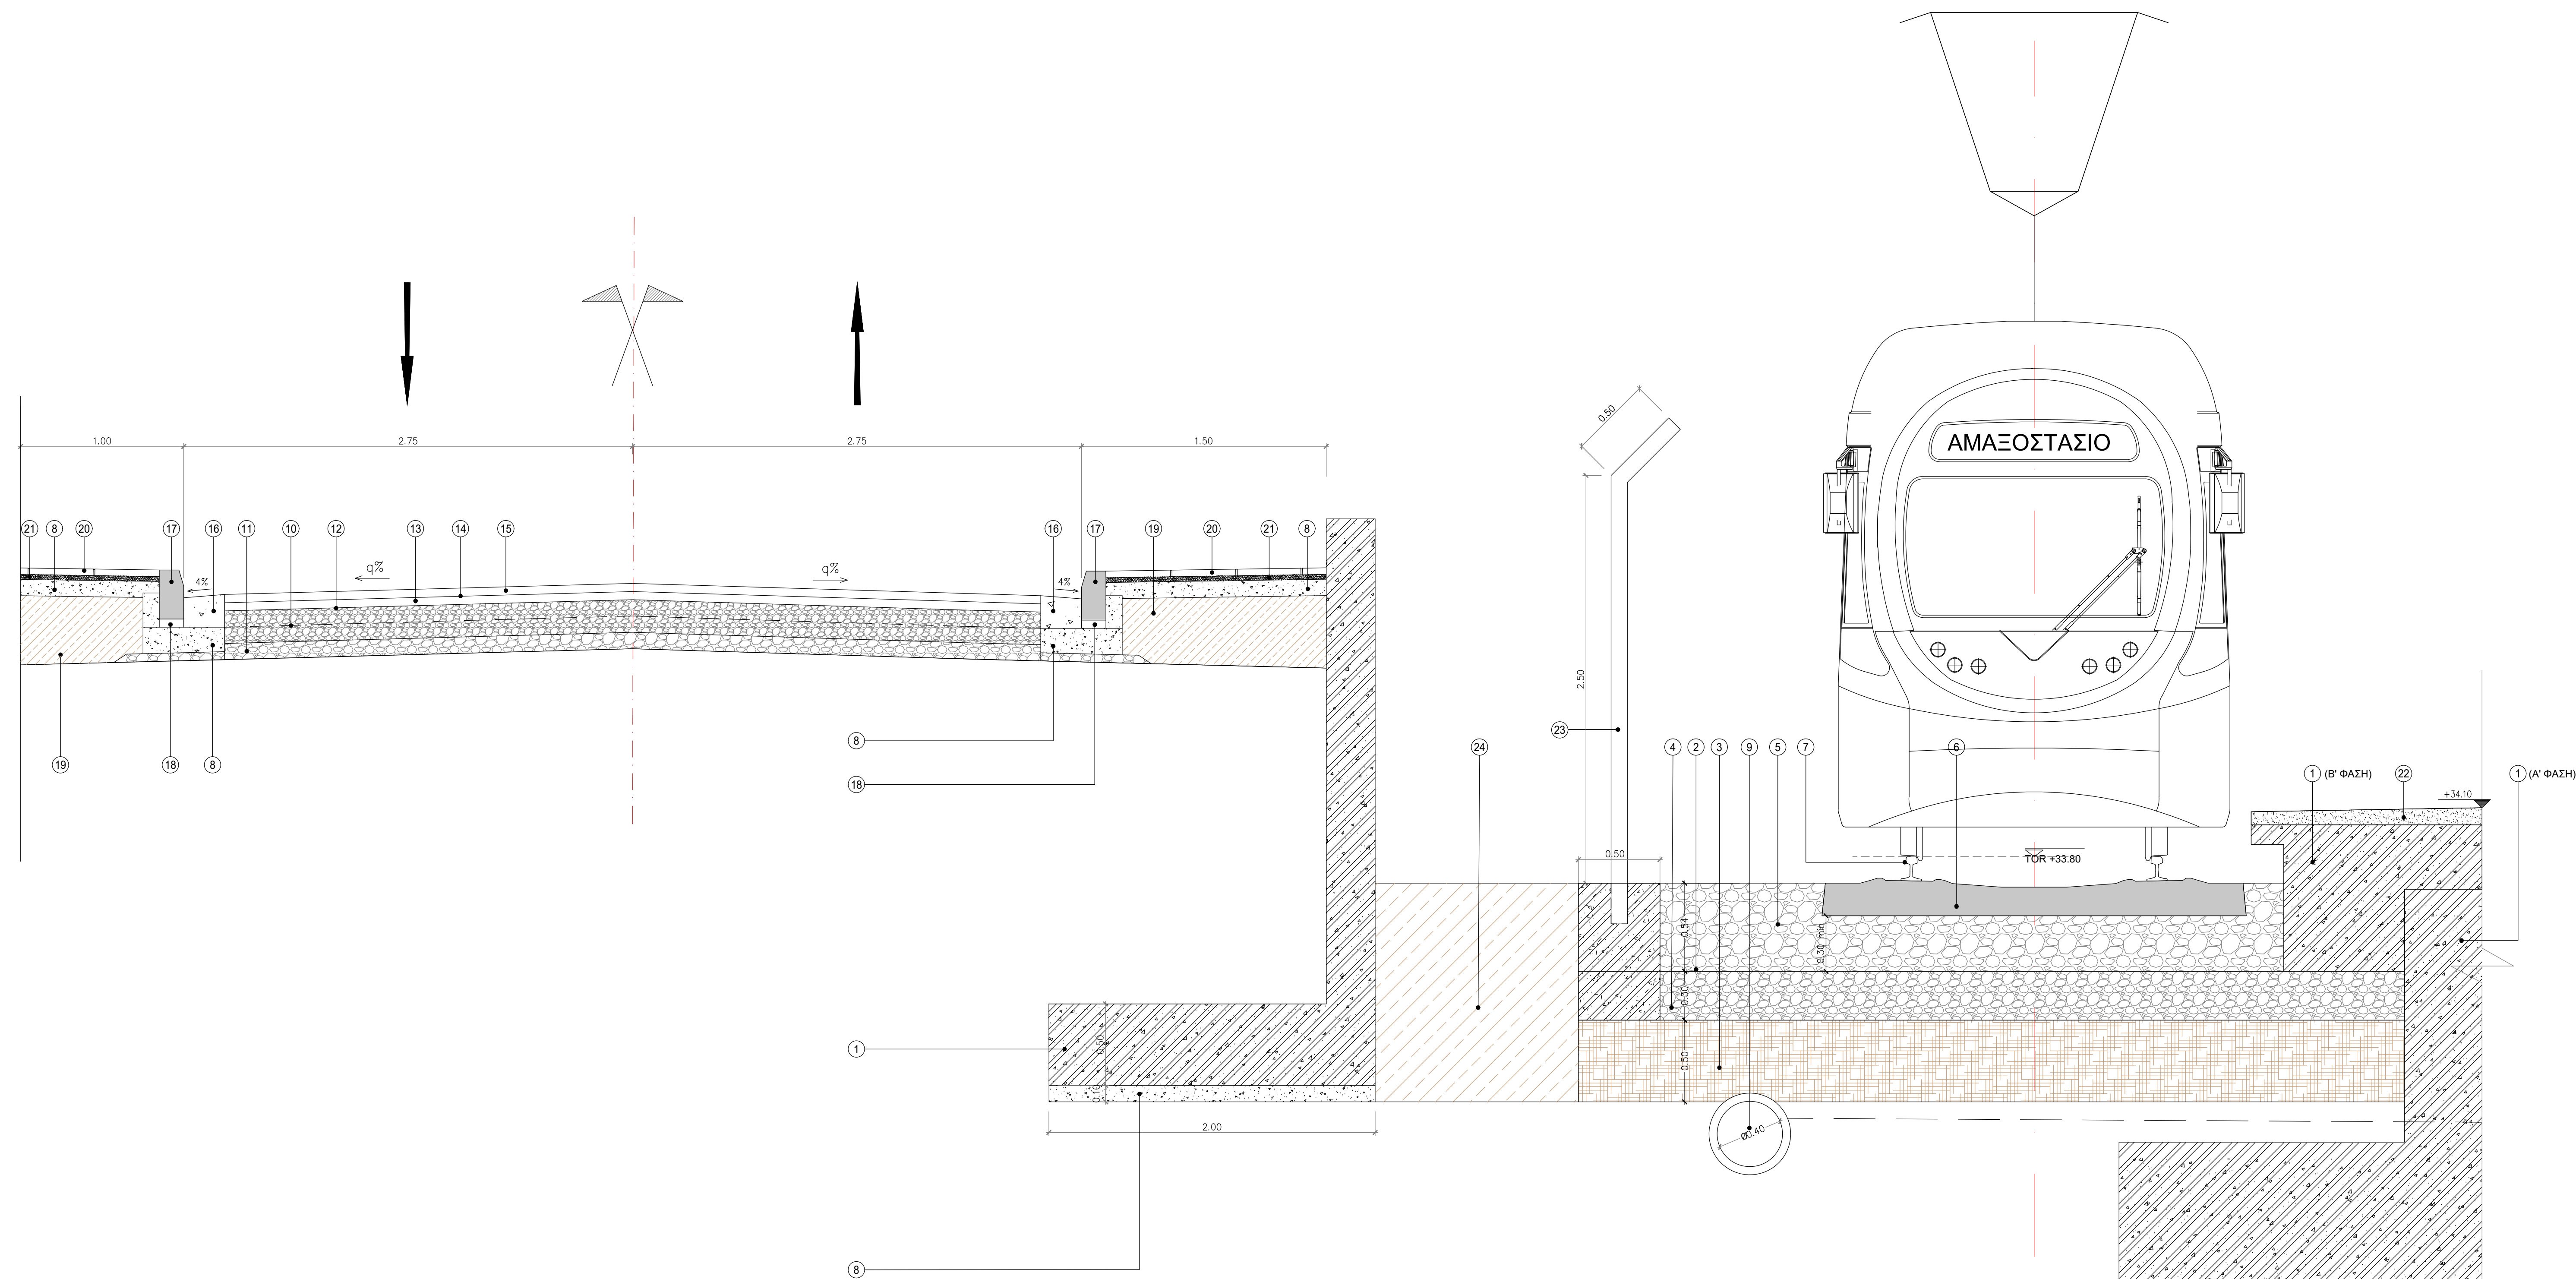

ΥΠΟΜΝΗΜΑ

1. ΟΠΙΣΘΙΜΟ ΣΚΥΡΩΜΕΝΑ C30/37
2. ΓΕΥΥΘΑΙΜΑ
3. ΣΤΡΩΣΗ ΥΠΟΒΑΣΗΣ ΤΡΟΧΟΔΟΜΟΥ (SUBGRADE)
4. ΣΤΡΩΣΗ ΒΑΣΗΣ ΤΡΟΧΟΔΟΜΟΥ (BLANKET)
5. ΕΡΜΑ (ΣΚΥΡΩΜΑ)
6. ΣΤΡΩΤΗΡΑΣ ΣΚΥΡΩΜΕΜΑΤΟΣ
7. ΣΙΔΗΡΟΤΡΟΧΙΑ
8. ΣΚΥΡΩΜΕΝΑ C12/15
9. ΑΡΧΙΤΕΚΤΟΝΙΚΟΣ ΑΓΩΓΟΣ
10. ΣΤΡΩΣΗ ΒΑΣΗΣ (2x10cm)
11. ΣΤΡΩΣΗ ΕΔΡΑΣΗΣ (ΥΠΟΒΑΣΗ)
12. ΑΞΕΛΑΤΙΚΗ ΠΡΟΕΠΑΙΞΗ
13. ΑΞΕΛΑΤΙΚΗ ΣΤΡΩΣΗ ΒΑΣΗΣ (5cm)
14. ΑΞΕΛΑΤΙΚΗ ΣΥΓΚΟΛΛΗΤΙΚΗ ΕΠΑΙΞΗ
15. ΑΞΕΛΑΤΙΚΗ ΣΤΡΩΣΗ ΚΥΚΛΟΦΟΡΕΙΑ (5cm)
16. ΣΚΥΡΩΜΕΝΑ C16/20
17. ΠΡΟΚΑΤΕΓΧΥΖΟΜΕΝΟ ΚΡΑΣΙΛΟ ΔΙΑΣΤΑΣΕΩΝ 15x30x100cm
18. ΤΙΜΕΝΟΚΟΝΙΑΜΑ ΕΔΡΑΣΗΣ ΚΡΑΣΙΛΟΥ
19. ΥΛΙΚΟ ΕΠΙΧΩΜΑΤΟΣ ΠΕΔΩΔΟΜΟΥ
20. ΠΛΑΚΕΣ ΠΕΔΩΔΟΜΟΥ
21. ΑΞΕΛΟΤΟΚΟΝΙΑΜΑ ΕΔΡΑΣΕΩΣ ΠΛΑΚΟΣΤΡΩΣΗΣ ΠΛΑΧΥΣ 0,02m
22. ΤΙΜΕΝΟΚΟΝΙΑ ΡΥΞΕΩΣ
23. ΤΙΜΕΝΟΚΟΝΙΑ ΕΠΙΧΩΜΑΤΟΣ 4x4x4x3,3m, ΜΕ ΟΡΘΟΣΤΑΤΕΣ 40x4x4 / 2,50u.
24. ΥΛΙΚΟ ΕΠΙΧΩΜΑΤΟΣ

D									
C									
B									
A		KW/EK	AMK/D.A.	AP.					
ANAB. REV.	ΗΜΕΡΟΜΗΝΙΑ DATE	ΣΧΕΔ. DRAWN	ΜΕΛΕΤΗΘΗΚΕ DESIGNED BY	ΕΛΤΥΧ. CHK	ΟΝΟΜΑ/NAME ΥΠΟΥΡΓ./SIGN	ΕΞΕΦΩΝΗΣΕ / APPROVED	ΠΡΩΤΗ ΕΚΔΟΣΗ / FIRST ISSUE	ΠΕΡΙΓΡΑΦΗ / DESCRIPTION	
<div><p><b>ΑΤΤΙΚΟ ΜΕΤΡΟ Α.Ε.</b></p></div>							<p>ΤΡΑΜ ΑΘΗΝΑΣ ATHENS TRAM</p>		
<p>ΕΠΕΚΤΑΣΗ ΑΜΑΙΟΣΤΑΣΙΟΥ ΤΡΑΜ ΣΤΟ ΕΛΛΗΝΙΚΟ</p> <p>EXTENSION OF THE TRAMWAY DEPOT IN ELLINIKO</p>							<p>ΣΥΜΒΑΣΗ: RFP-360/19 ΟΡΙΣΤΙΚΗ ΜΕΛΕΤΗ</p> <p>CONTRACT: RFP-360/19 GENERAL FINAL DESIGN</p>		
<p>ΤΙΤΛΟΣ / TITLE</p>									
<p>ΤΟΜΗ Β-Β ΠΕΡΙΜΕΤΡΙΚΗΣ ΟΔΟΥ ΑΜΑΙΟΣΤΑΣΙΟΥ DEPOT PERIMETER ROAD SECTION B-B</p>									
<p>ΑΡΙΘΜΟΣ ΣΧΕΔΙΟΥ / DRAWING NUMBER</p>						<p>ΚΑΛΩΣΙΑ / SCALE</p>	<p>ΗΜΕΡΟΜΗΝΙΑ / DATE</p>	<p>ΣΕΛΙΔΑ / SHEET NO</p>	
<p>S3GFFDDRALNARALLTY002A</p>						<p>1:20</p>	<p>ΣΕΠΤΕΜΒΡΙΟΣ 2019</p>	<p>1 of 1</p>	
<p>ΠΑΡΑΓΟΤΗ / ISSUED BY</p> <p>ΑΤΤΙΚΟ ΜΕΤΡΟ Α.Ε.</p>						<p>ΑΡΙΘΡΟ / FILENAME</p> <p>S3GFFDDRALNARALLTY002A.dwg</p>			
						<p>ΕΞΕΦΩΝΗΣΕ / ACCEPTED</p>			
<p>ΑΤΤΙΚΟ ΜΕΤΡΟ Α.Ε.</p>						<p>ΥΠΟΓΡΑΦΗ / SIGNATURE</p>			
						<p>ΗΜΕΡΟΜΗΝΙΑ / DATE</p>			