


ΕΠΙΠΕΔΟ Η/Μ ΧΩΡΩΝ  
MECHANICAL AREAS LEVEL

ΕΠΙΠΕΔΟ ΕΙΣΙΤΗΡΙΩΝ  
CONCOURSE LEVEL

ΕΠΙΠΕΔΟ ΑΠΟΒΑΘΡΩΝ  
PLATFORM LEVEL

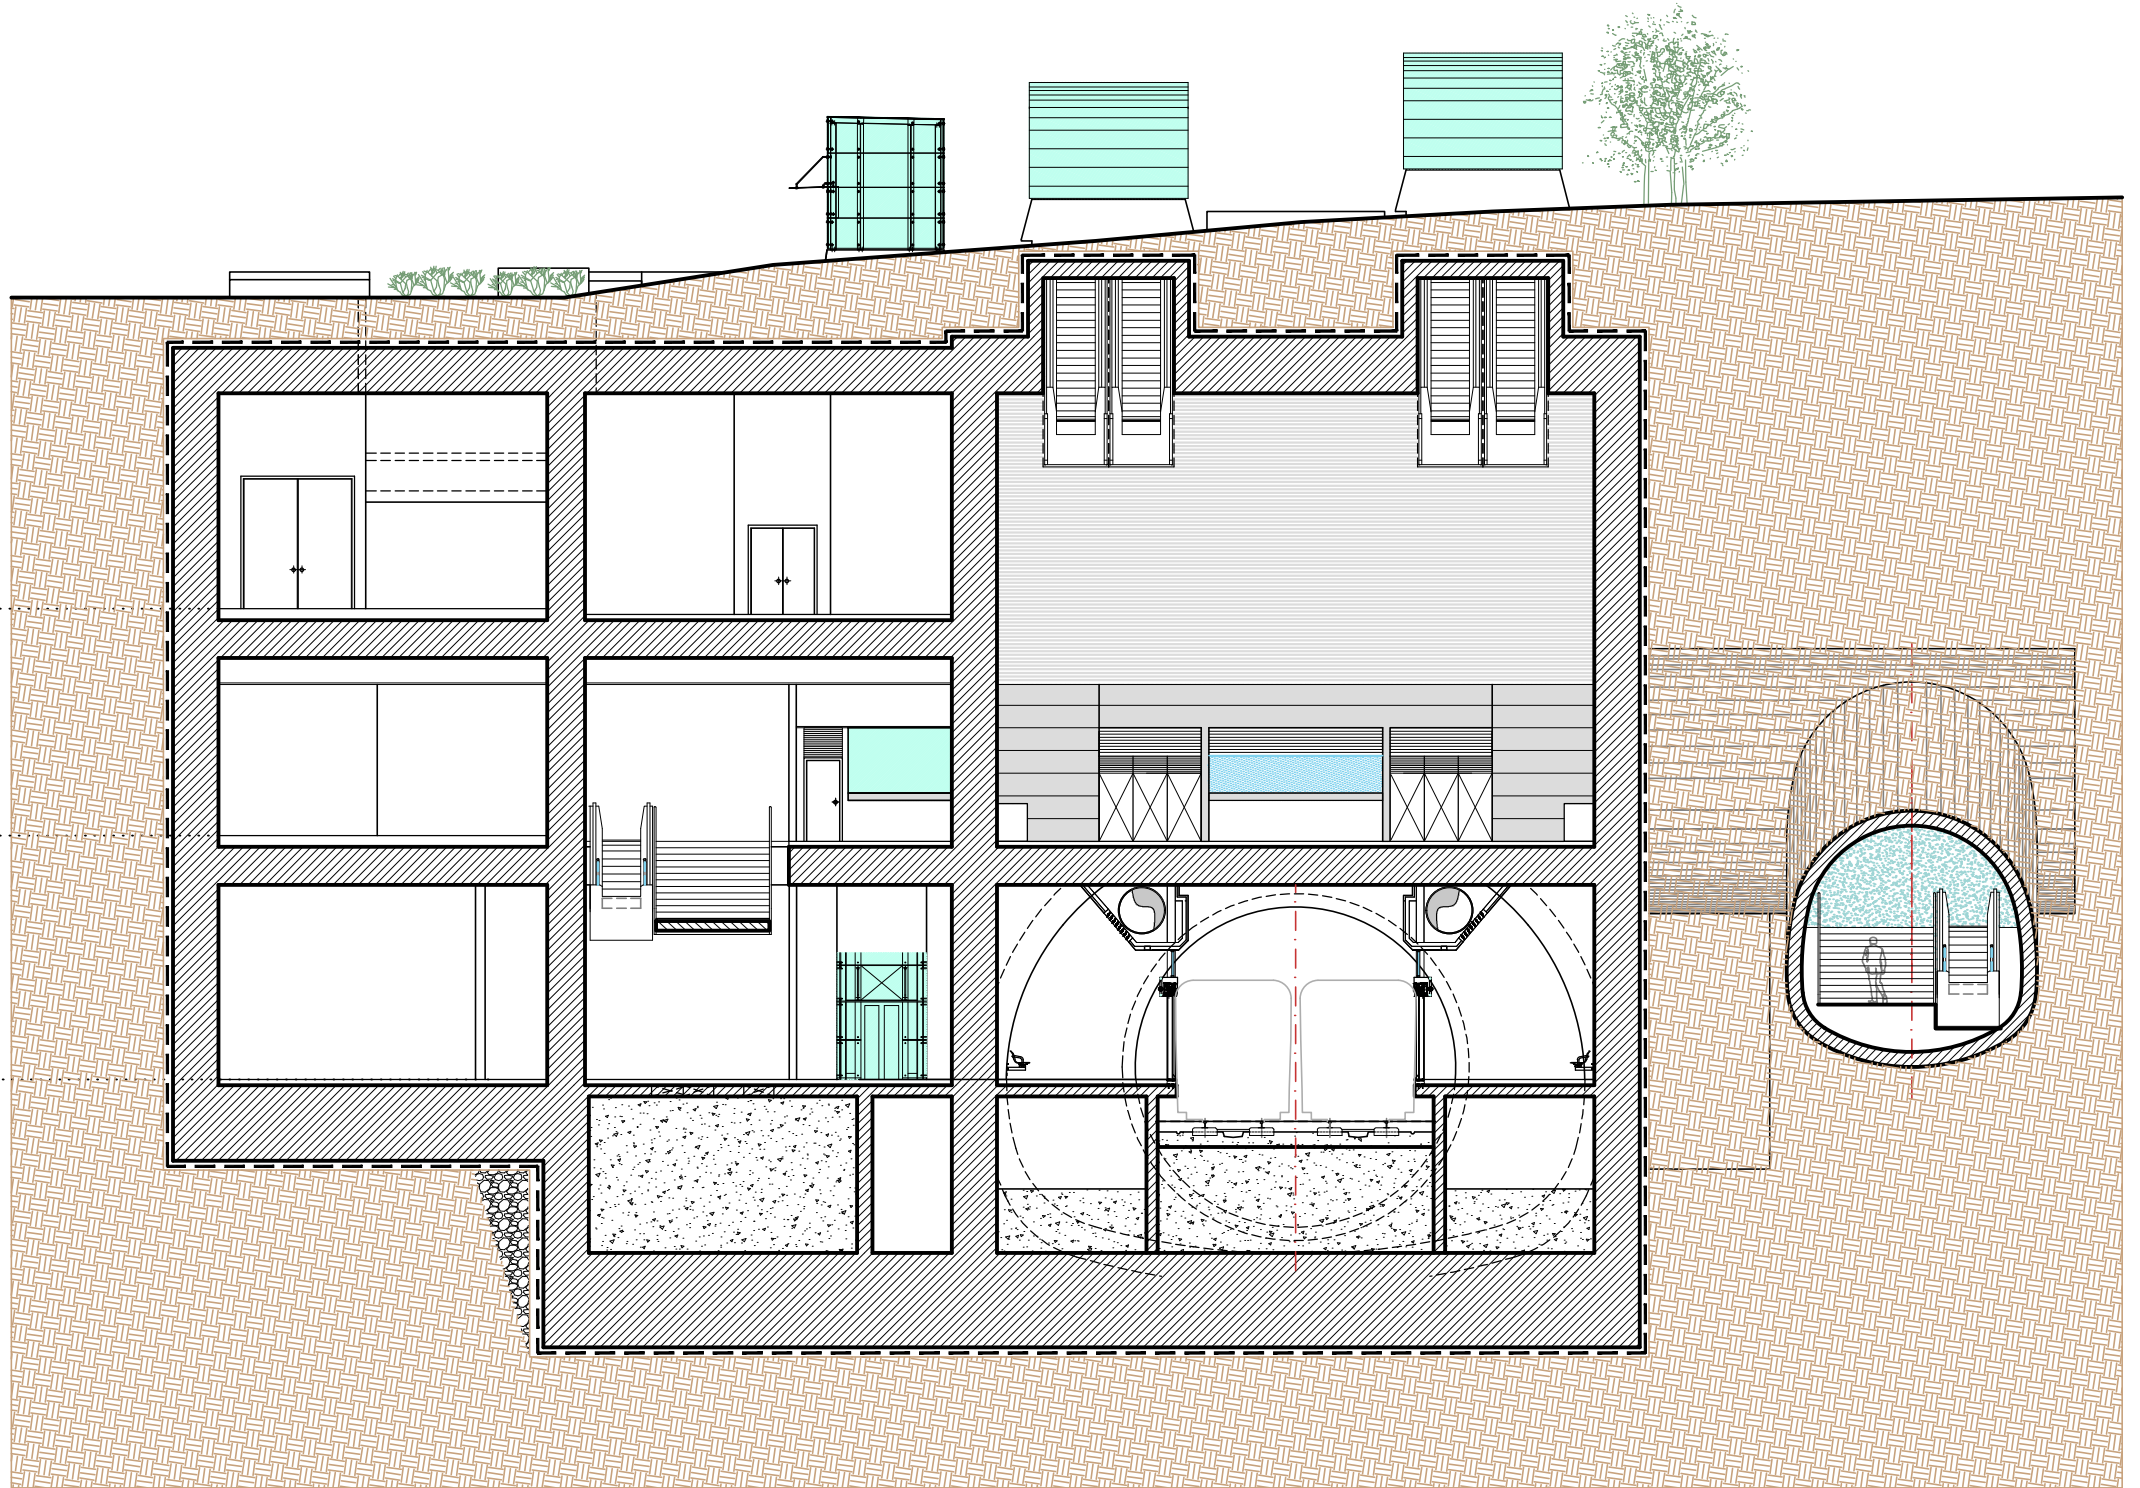

TOMH B-B